

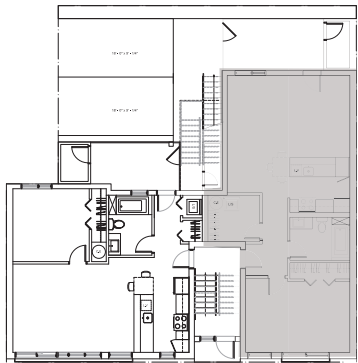


SUPERFICIE : 883 pi²
 UNITÉS DE CONDO : 202 - 302

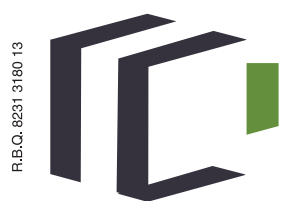

PLAN CLÉ ⊗ N

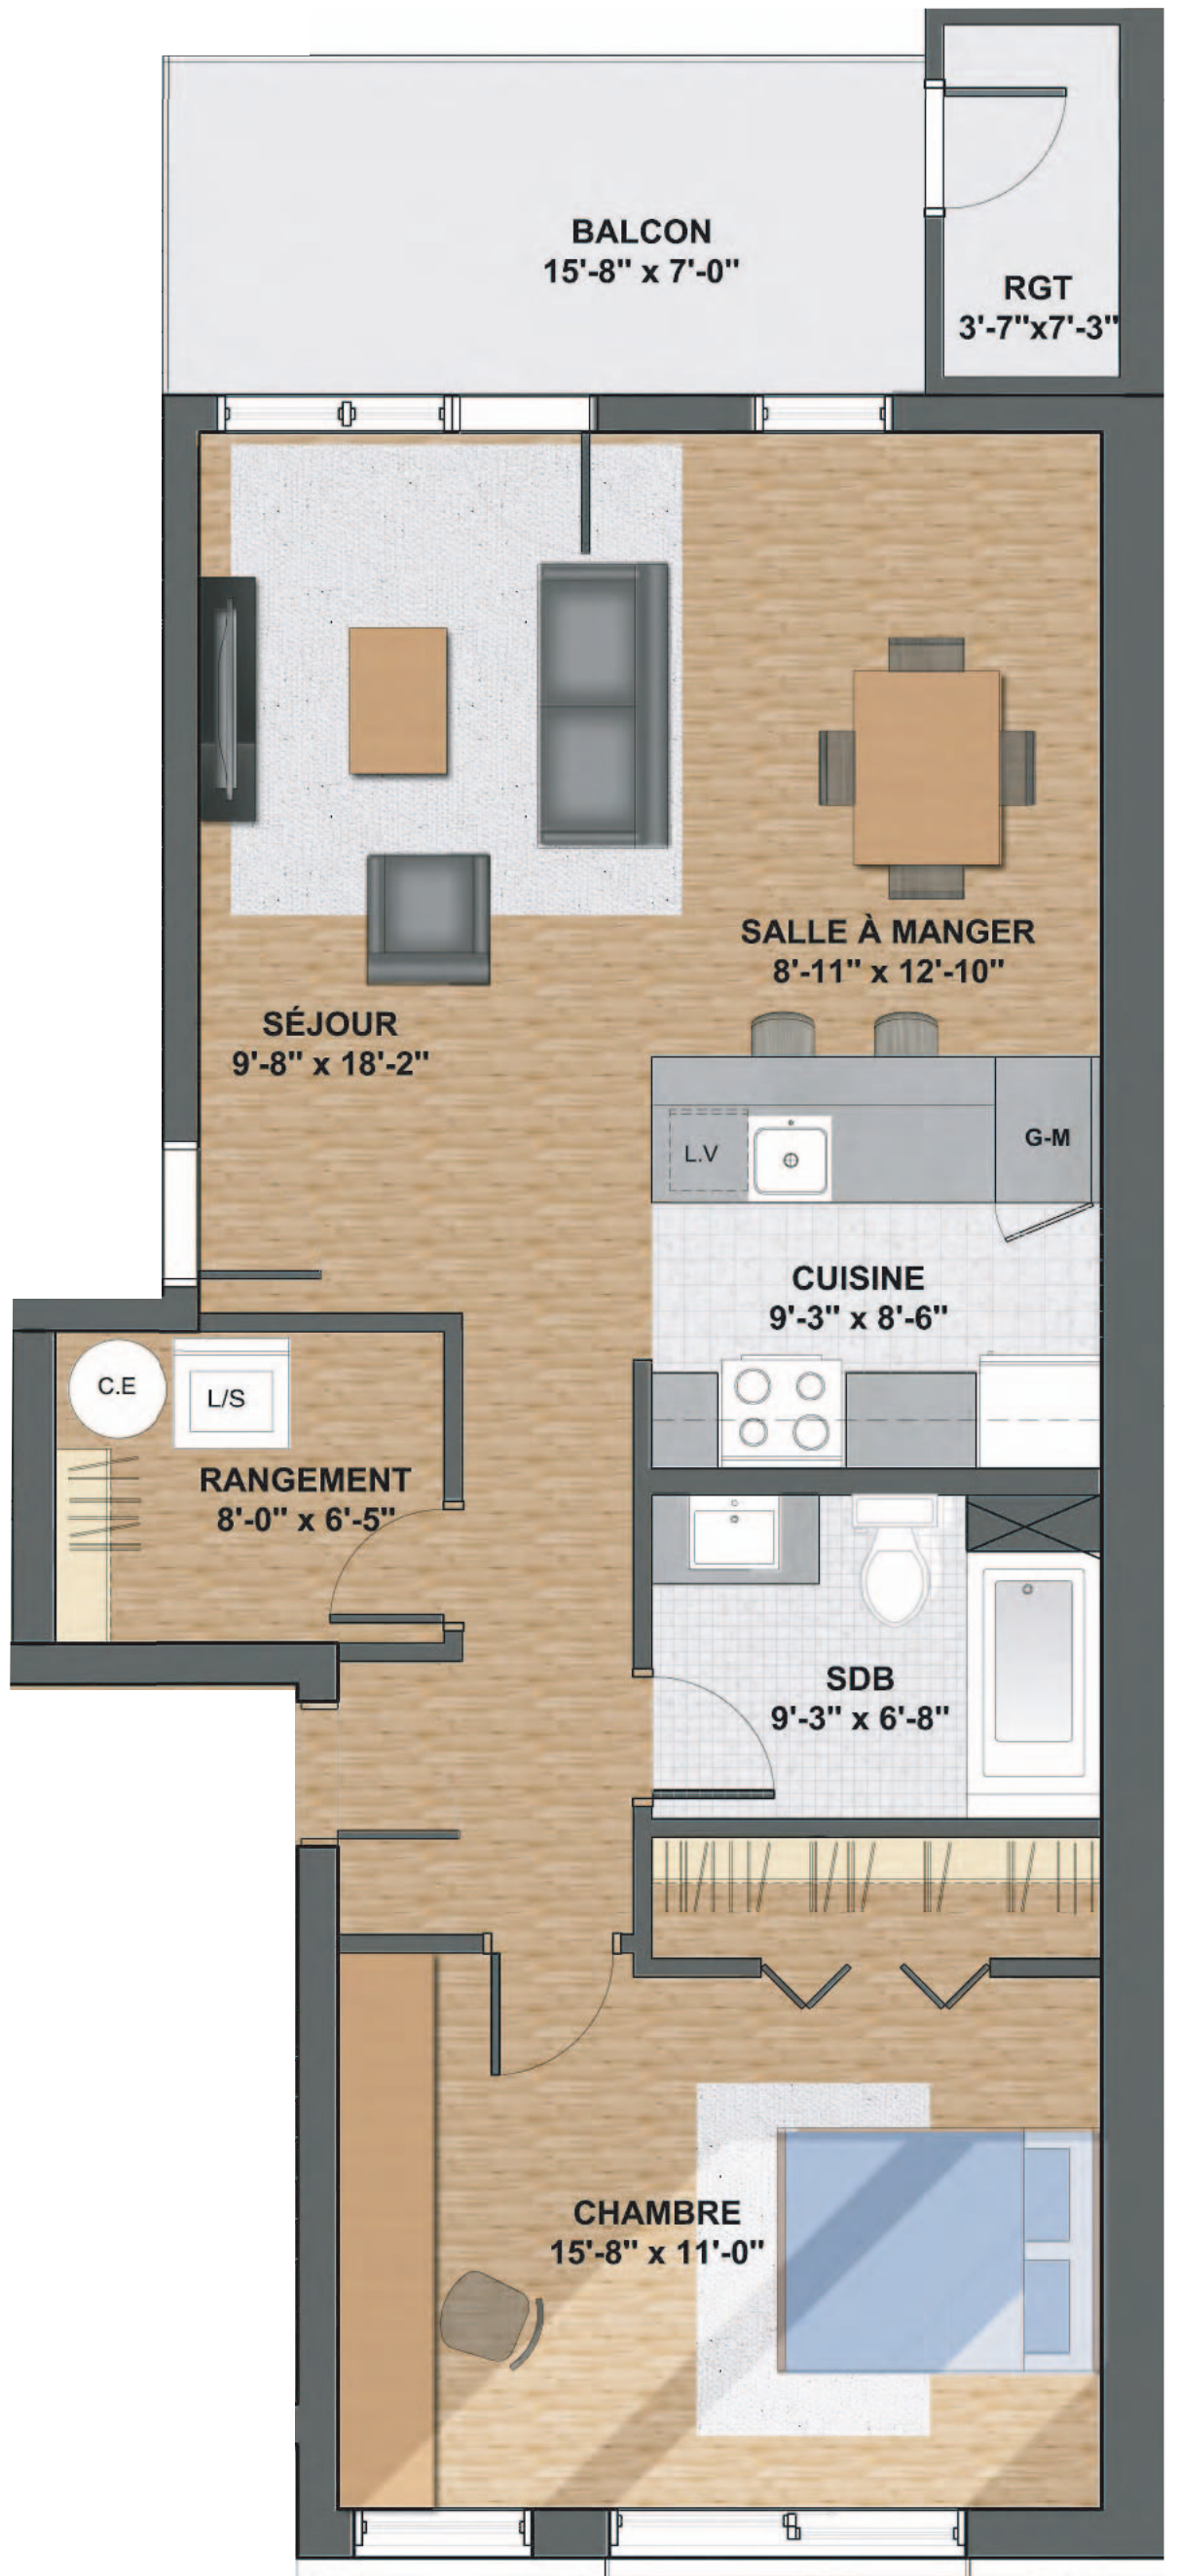

MAS
 Développements
 devmas.com

514-596-1492

NOTE: La superficie et les dimensions de pièces montrées sur des plans sont approximatives et peuvent varier.
 La superficie est calculée à la face extérieure des murs extérieurs et au centre des cloisons mitoyennes et des corridors communs